

ARKAVATHI LAYOUT K.NARAYANAPURA



LEGEND

- Village Boundary
- Survey Boundary
- Hisra Boundary
- Block Boundary
- Survey Numbers
- Road
- Drain
- Nata
- Nata Buffer Line
- Railway Track
- Railway Boundary Line
- 66KV HT Line
- Revenue (Gramathana)
- Court Case
- Park
- Builtup area (Not Awarded)
- Built up (Awarded)
- Tank
- Layout Formed Boundary
- Layout to be formed / to be handed over
- Existing Building
- Buffer Zone/change of land use

LAND USE AREA STATEMENT FOR K.NARAYANAPURA

| S.No | Category | Area(Sqm) | Area(Acres) | %Distribution |
|-------------|-----------------------|-----------|-------------|---------------|
| 01 | Site Area | 6039 | 16.2 | 59.12 |
| 02 | Park/Open Space | 603.88 | 1.24 | 5.91 |
| 03 | Civic Amenity | 329.2 | 0.35 | 3.22 |
| 04 | Road | 3057 | 8.5 | 29.93 |
| 05 | Land use without area | 00 | 00 | 00 |
| 06 | Buffer area | 00 | 00 | 00 |
| 07 | Buffer area | 186.24 | 0.20 | 1.82 |
| 08 | Road | 00 | 00 | 00 |
| Grand Total | | 10322.1 | 27.06 | 100.00 |

Number of site

| 6X9 | 9X12 | 12X18 | 15X24 | ODD | CORNER |
|-----|------|-------|-------|-----|--------|
| 196 | 195 | 120 | 69 | 188 | 104 |

Block Survey Numbers


| Block | Survey Numbers |
|------------|---|
| Block - 5 | 1,3,4,7,8,9,11,12,13,14,15,16,17,20,49,53,58,57,58,59,60 |
| Block - 6 | 17,19,20,21,22,23,24,32,33,40,43,44,45,46,47,48,49,50,51,52,57,58 |
| Block - 17 | 26,27,28,29,30,31,32,33,34,36 |

LAYOUT FORMED SURVEY NUMBERS

8, 15/1, 19/1, 21, 26/1, 26/2, 26/3, 26/4, 26/5, 27/1, 27/5, 29/3, 30/5, 32/8, 36/1, 36/2, 46, 49, 51, 52/1, 52/2, 52/5, 52/6, 52/7, 52/8, 56/3, 56/9, 57/1, 59/1, 59/2 & 59/3.

PROPOSED SITES FORMED UNDER SW NO'S

8, 59/2, 52/1, 52/5, 52/6, 52/7, 52/8, 49

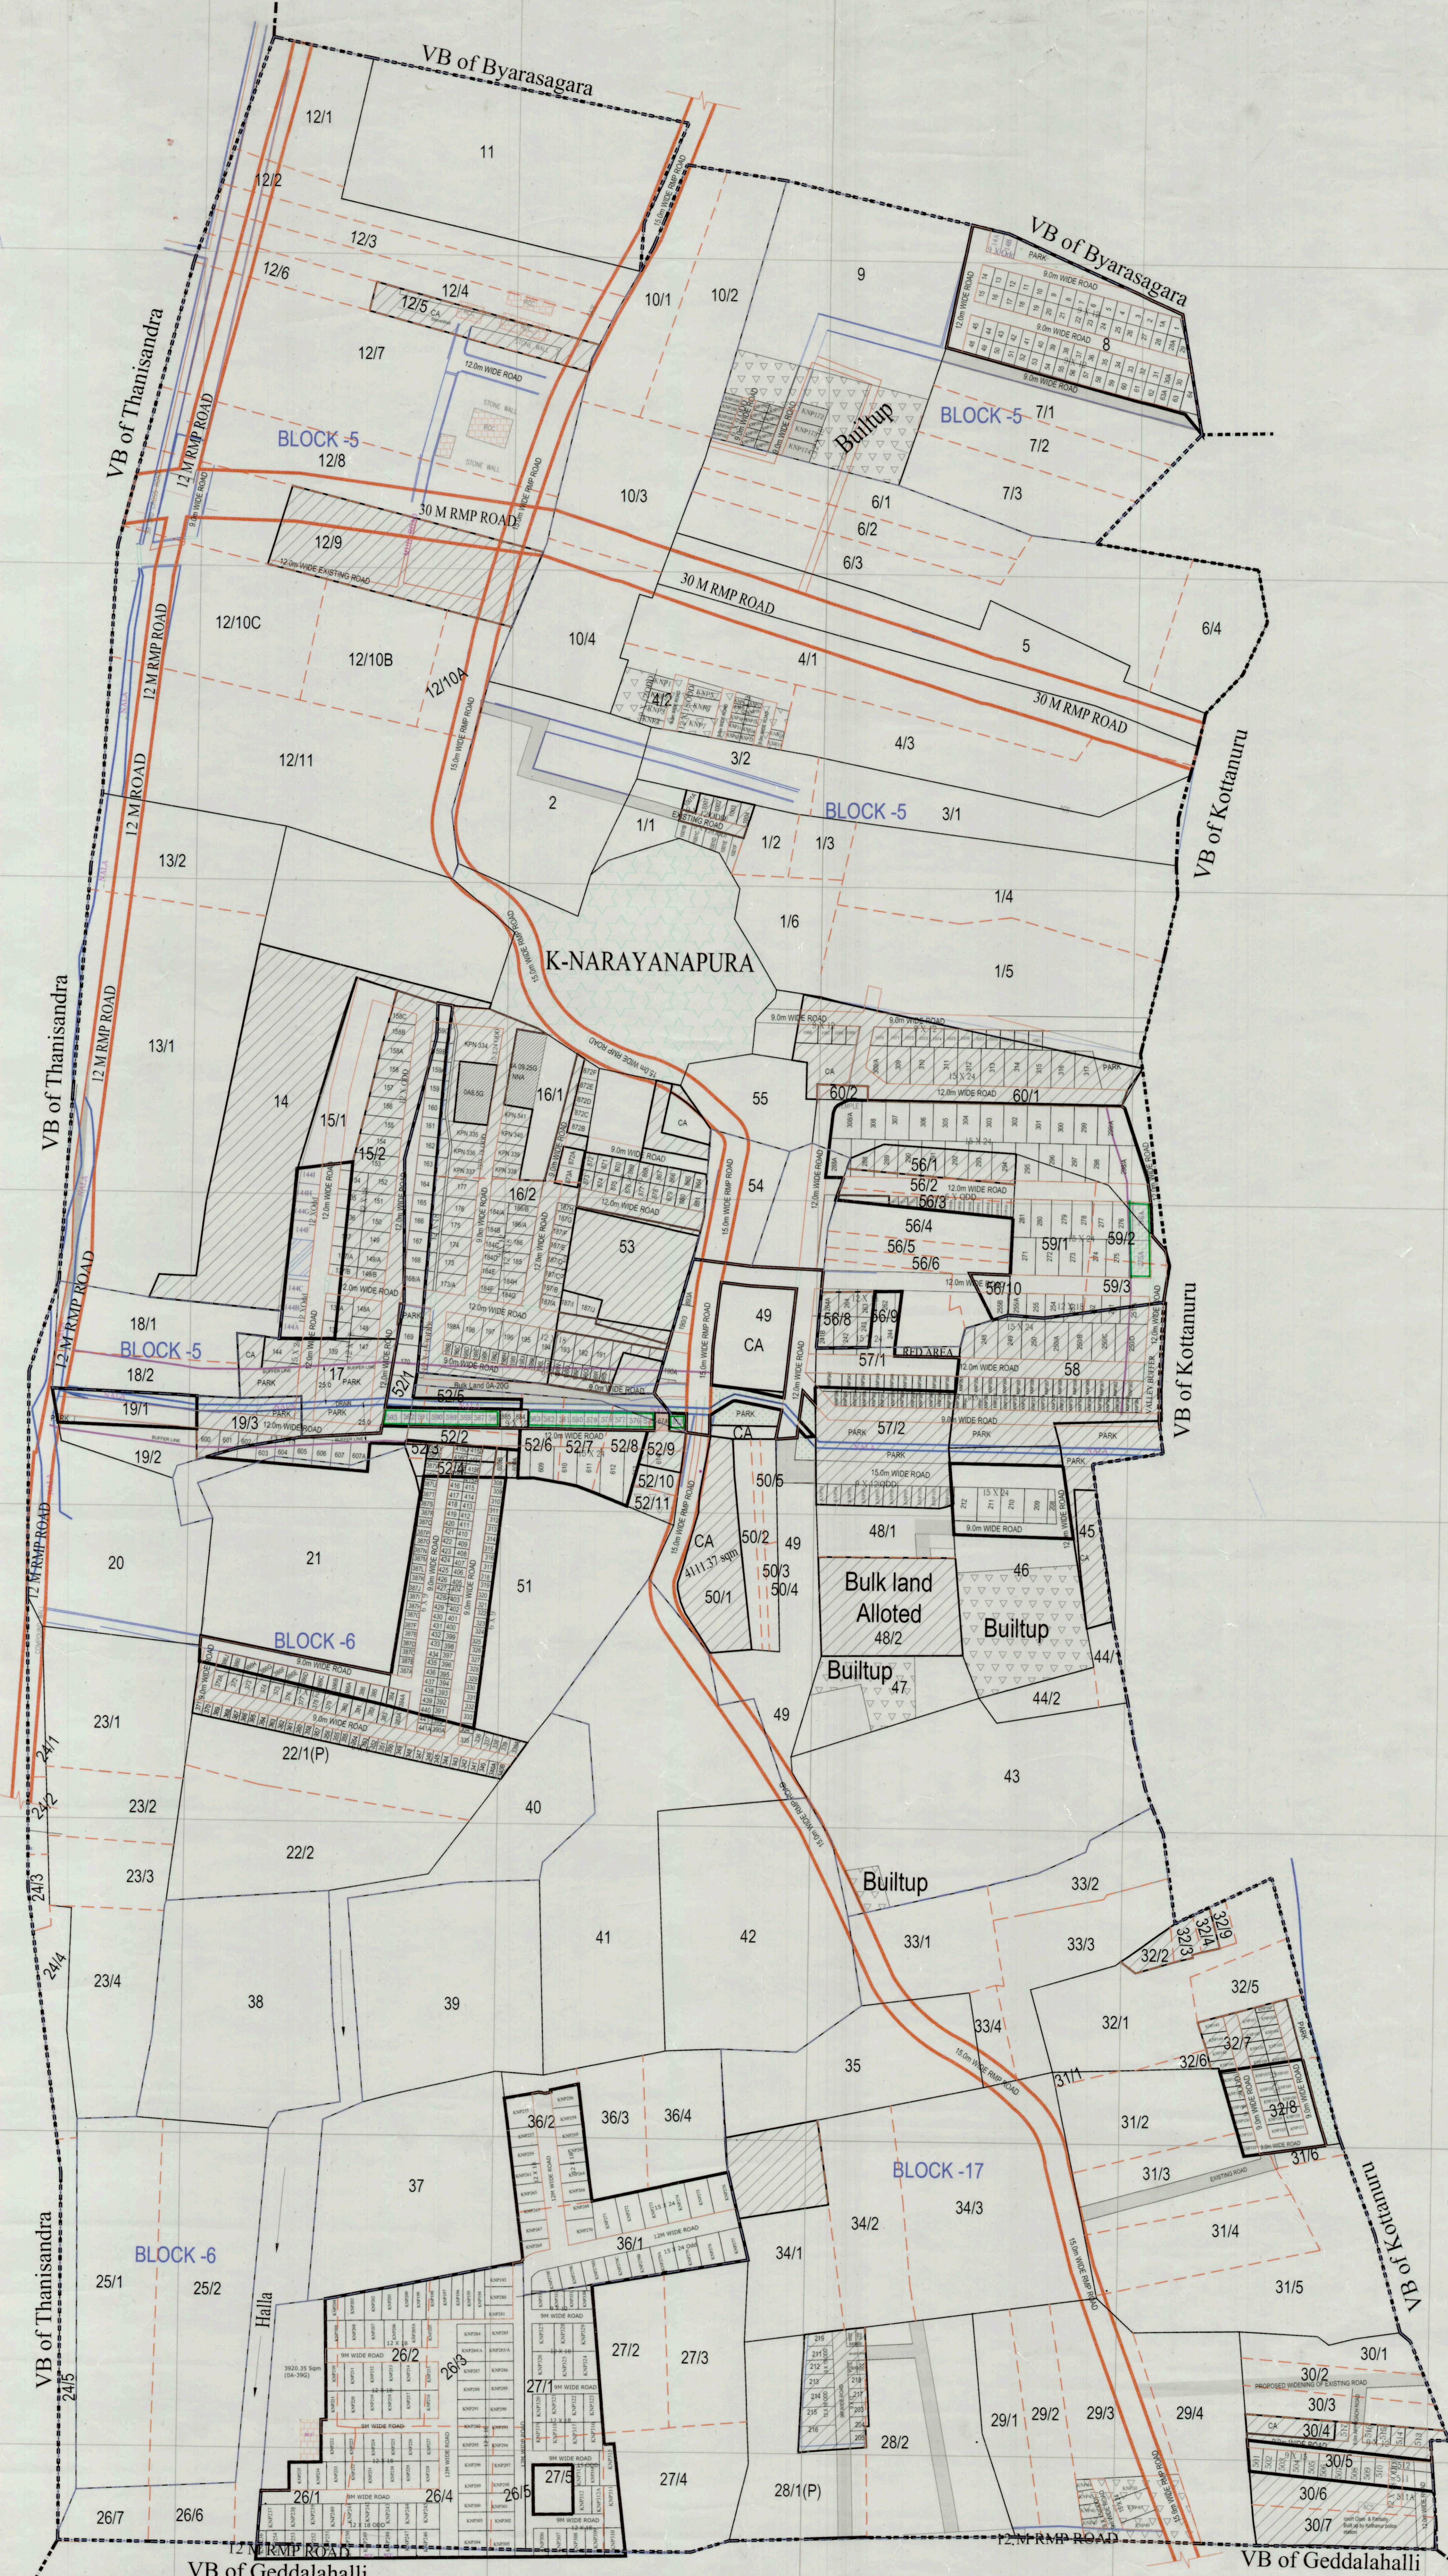

Note:
This drawing is generated based on data, information & documents provided by Bangalore Development Authority.
Considerable awarded land meant for layout formation is under litigation. Once the litigation is resolved required area of Civic Amenity (CA) will be examined.

- Coordinate System: WGS 1984 UTM Zone 43N
- Projection: Transverse Mercator
- Datum: WGS 1984
- Unit: Meter

BANGALURU DEVELOPMENT AUTHORITY
Kumara Park West, Chowdiah Road,
Bangalore-560 020, India
Phone - 080 - 23442273 / 23442277

CONSULTANT
E I Technologies Pvt. Ltd.
(ISO 9001:2015 Certified)
1143, 26th Main, Jayanagar 4th 'T' Block,
Bangalore-560 041, India
Ph: 91 80 43014714, Fax: 91 80 26650912
www.eitechnologies.com

PROJECT TITLE
MODIFIED LAYOUT PLAN OF K.NARAYANAPURA VILLAGE IN ARKAVATHI LAYOUT, K.R.PURA HOBLI, BENGALORE EAST TALUK, BENGALURU.

DRAWING TITLE
K.NARAYANAPURA VILLAGE (5.6 & 17th Block) - LAYOUT PLAN

| Date | Drawn | Checked | Appr. | Scale | Drawing Status |
|------------|-------------|------------------------|-----------|--------|----------------|
| 02.02.2024 | NV | MS | SD | 1:1500 | For Approval |
| | Project No. | Drawing No. | Sheet No. | Rev. | |
| | 1325X | EIT-1325X-GSP-05-VM-01 | 1 of 1 | 0 | |

Unadhaniach C
Assistant Engineer
No.03 North Sub Division
BDA - Bengaluru

Unadhaniach C
Assistant Executive Engineer
03 North Sub Division
BDA - Bengaluru

Kumar G
Executive Engineer
North Division
BDA - Bengaluru

Engineer/Officer-02
BDA - Bengaluru

Engineer Member
BDA - Bengaluru

Assistant Director
BDA - Bengaluru

Deputy Director
BDA - Bengaluru

Additional Director
BDA - Bengaluru

Town Plan Member (CP)
BDA - Bengaluru

Secretary
BDA - Bengaluru

Commissioner
BDA - Bengaluru

K. Narayanapura
Abstract

| Sl. No. | Description | Intermediate | Corner | Total Sites |
|---------|--|--------------|--------|-------------|
| 1 | Sites Formed (Litigation Free) | 279 | 28 | 307 |
| 2 | Sites not Formed (With Litigation) | 472 | 54 | 526 |

833

Urabhadraiah C

ಸಹಾಯಕ ಕಾರ್ಯಪಾಲಕ ಅಭಿಯಂತರರು
ನಂ. 3 ಉತ್ತರ ಉಪ ವಿಭಾಗ, ಬೆಂ.ಆ. ಪ್ರಾ.,
ಆರ್.ಟಿ. ನಗರ, ಬಿಡಿಎ ಕಾಂಪ್ಲೆಕ್ಸ್, ಬೆಂಗಳೂರು-32

L. Narayana
ಕಾರ್ಯಪಾಲಕ ಅಭಿಯಂತರರು
ಉತ್ತರ ವಿಭಾಗ, ಬಿಡಿಎ
ಆರ್.ಟಿ. ನಗರ, ಬೆಂಗಳೂರು

K Narayanapura

Litigation Free Sites

| SI No | Village | BLOCK | Sy No | Site No | Size | Remarks |
|-------|----------------|-------|-------|---------|-------|---------|
| 1 | K.Narayanapura | 5 | 8 | 1A | 9*12 | |
| 2 | K.Narayanapura | 5 | 8 | 2 | 9*12 | |
| 3 | K.Narayanapura | 5 | 8 | 3 | 9*12 | |
| 4 | K.Narayanapura | 5 | 8 | 4 | 9*12 | |
| 5 | K.Narayanapura | 5 | 8 | 5 | 9*12 | |
| 6 | K.Narayanapura | 5 | 8 | 6 | 9*12 | |
| 7 | K.Narayanapura | 5 | 8 | 7 | 9*12 | |
| 8 | K.Narayanapura | 5 | 8 | 8 | 9*12 | |
| 9 | K.Narayanapura | 5 | 8 | 9 | 9*12 | |
| 10 | K.Narayanapura | 5 | 8 | 10 | 9*12 | |
| 11 | K.Narayanapura | 5 | 8 | 11 | 9*12 | |
| 12 | K.Narayanapura | 5 | 8 | 12 | 9*12 | |
| 13 | K.Narayanapura | 5 | 8 | 13 | 9*12 | |
| 14 | K.Narayanapura | 5 | 8 | 14B | 9*Odd | |
| 15 | K.Narayanapura | 5 | 8 | 16 | 9*12 | |
| 16 | K.Narayanapura | 5 | 8 | 17 | 9*12 | |
| 17 | K.Narayanapura | 5 | 8 | 18 | 9*12 | |
| 18 | K.Narayanapura | 5 | 8 | 19 | 9*12 | |
| 19 | K.Narayanapura | 5 | 8 | 20 | 9*12 | |
| 20 | K.Narayanapura | 5 | 8 | 21 | 9*12 | |
| 21 | K.Narayanapura | 5 | 8 | 22 | 9*12 | |
| 22 | K.Narayanapura | 5 | 8 | 23 | 9*12 | |
| 23 | K.Narayanapura | 5 | 8 | 24 | 9*12 | |
| 24 | K.Narayanapura | 5 | 8 | 25 | 9*12 | |
| 25 | K.Narayanapura | 5 | 8 | 26 | 9*12 | |
| 26 | K.Narayanapura | 5 | 8 | 27 | 9*12 | |
| 27 | K.Narayanapura | 5 | 8 | 28 | 9*12 | |
| 28 | K.Narayanapura | 5 | 8 | 28A | 9*12 | |
| 29 | K.Narayanapura | 5 | 8 | 30 | 9*12 | |
| 30 | K.Narayanapura | 5 | 8 | 30A | 9*12 | |
| 31 | K.Narayanapura | 5 | 8 | 31 | 9*12 | |
| 32 | K.Narayanapura | 5 | 8 | 32 | 9*12 | |
| 33 | K.Narayanapura | 5 | 8 | 33 | 9*12 | |
| 34 | K.Narayanapura | 5 | 8 | 34 | 9*12 | |
| 35 | K.Narayanapura | 5 | 8 | 35 | 9*12 | |
| 36 | K.Narayanapura | 5 | 8 | 36 | 9*12 | |
| 37 | K.Narayanapura | 5 | 8 | 37 | 9*12 | |
| 38 | K.Narayanapura | 5 | 8 | 38 | 9*12 | |
| 39 | K.Narayanapura | 5 | 8 | 39 | 9*12 | |
| 40 | K.Narayanapura | 5 | 8 | 40 | 9*12 | |

Umeshadriiah C

ಸಹಾಯಕ ಕಾರ್ಯವಲಕ ಅಭಿಯಂತರರು:

ನಂ. 3 ಉತ್ತರ ಉಪ ವಿಭಾಗ, ಬೆಂ.ಆ. ಪ್ರಾ.

ಆರ್.ಪಿ. ನಗರ, ಬಿಡಿಎ ಕಾಂಪ್ಲೆಕ್ಸ್, ಬೆಂಗಳೂರು-೨.

| | | | | | | |
|----|----------------|---|-------------------|-----|-------|--|
| 41 | K.Narayanapura | 5 | 8 | 41 | 9*12 | |
| 42 | K.Narayanapura | 5 | 8 | 42 | 9*12 | |
| 43 | K.Narayanapura | 5 | 8 | 43 | 9*12 | |
| 44 | K.Narayanapura | 5 | 8 | 44 | 9*12 | |
| 45 | K.Narayanapura | 5 | 8 | 49 | 9*12 | |
| 46 | K.Narayanapura | 5 | 8 | 50 | 9*12 | |
| 47 | K.Narayanapura | 5 | 8 | 51 | 9*12 | |
| 48 | K.Narayanapura | 5 | 8 | 52 | 9*12 | |
| 49 | K.Narayanapura | 5 | 8 | 53 | 9*12 | |
| 50 | K.Narayanapura | 5 | 8 | 54 | 9*12 | |
| 51 | K.Narayanapura | 5 | 8 | 55 | 9*12 | |
| 52 | K.Narayanapura | 5 | 8 | 56 | 9*12 | |
| 53 | K.Narayanapura | 5 | 8 | 57 | 9*12 | |
| 54 | K.Narayanapura | 5 | 8 | 58 | 9*12 | |
| 55 | K.Narayanapura | 5 | 8 | 59 | 9*12 | |
| 56 | K.Narayanapura | 5 | 8 | 60 | 9*12 | |
| 57 | K.Narayanapura | 5 | 8 | 61 | 9*12 | |
| 58 | K.Narayanapura | 5 | 8 | 62 | 9*12 | |
| 59 | K.Narayanapura | 5 | 8 | 63A | 9*12 | |
| 60 | K.Narayanapura | 5 | 8 | 63 | 9*12 | |
| 61 | K.Narayanapura | 5 | 59/1 | 271 | 15*24 | |
| 62 | K.Narayanapura | 5 | 59/1 | 272 | 15*24 | |
| 63 | K.Narayanapura | 5 | 59/1 | 273 | 15*24 | |
| 64 | K.Narayanapura | 5 | 59/1, 59/2 & 59/3 | 274 | 15*24 | |
| 65 | K.Narayanapura | 5 | 59/2 & 59/3 | 275 | 15*24 | |
| 66 | K.Narayanapura | 5 | 59/2 | 276 | 15*24 | |
| 67 | K.Narayanapura | 5 | 59/2 | 277 | 15*24 | |
| 68 | K.Narayanapura | 5 | 59/1 | 278 | 15*24 | |
| 69 | K.Narayanapura | 5 | 59/1 | 279 | 15*24 | |
| 70 | K.Narayanapura | 5 | 59/1 | 280 | 15*24 | |
| 71 | K.Narayanapura | 5 | 59/1 | 281 | 15*24 | |
| 72 | K.Narayanapura | 5 | 59/1 & Halla | 295 | 15*24 | |
| 73 | K.Narayanapura | 5 | 59/1 & Halla | 296 | 15*24 | |
| 74 | K.Narayanapura | 5 | 59/1 & Halla | 297 | 15*24 | |
| 75 | K.Narayanapura | 5 | Kharab Halla | 298 | 15*24 | |
| 76 | K.Narayanapura | 5 | Kharab Halla | 299 | 15*24 | |
| 77 | K.Narayanapura | 5 | Kharab Halla | 300 | 15*24 | |
| 78 | K.Narayanapura | 5 | Kharab Halla | 301 | 15*24 | |
| 79 | K.Narayanapura | 5 | Kharab Halla | 302 | 15*24 | |
| 80 | K.Narayanapura | 5 | Kharab Halla | 303 | 15*24 | |
| 81 | K.Narayanapura | 5 | Kharab Halla | 304 | 15*24 | |
| 82 | K.Narayanapura | 5 | Kharab Halla | 305 | 15*24 | |
| 83 | K.Narayanapura | 5 | Kharab Halla | 306 | 15*24 | |

ಸಹಾಯಕ ಮಹಾನಗರ ಪಾಲಿಕಾರದ ಅಧ್ಯಯನಾಧಿಕಾರಿಗಳು
 ಸಂ. ಉತ್ತರ ಉಪ ವಿಭಾಗ, ಬೆಂ.ಆ. ಪ್ರಾ.
 ಆರ್.ಟಿ. ನಗರ, ಬಿಡಿಎ ಕಾರ್ಡ್ ಕೆಲಸದ ಸಲಹೆ.

| | | | | | | |
|-----|----------------|---|--------------|------|-------|--|
| 84 | K.Narayanapura | 5 | Kharab Halla | 307 | 15*24 | |
| 85 | K.Narayanapura | 5 | Kharab Halla | 308 | 15*24 | |
| 86 | K.Narayanapura | 6 | 51 | 308 | 6*9 | |
| 87 | K.Narayanapura | 6 | 51 | 309 | 6*9 | |
| 88 | K.Narayanapura | 6 | 51 | 310 | 6*9 | |
| 89 | K.Narayanapura | 6 | 51 | 311 | 6*9 | |
| 90 | K.Narayanapura | 6 | 51 | 312 | 6*9 | |
| 91 | K.Narayanapura | 6 | 51 | 313 | 6*9 | |
| 92 | K.Narayanapura | 6 | 51 | 314 | 6*9 | |
| 93 | K.Narayanapura | 6 | 51 | 315 | 6*9 | |
| 94 | K.Narayanapura | 6 | 51 | 316 | 6*9 | |
| 95 | K.Narayanapura | 6 | 51 | 317 | 6*9 | |
| 96 | K.Narayanapura | 6 | 51 | 318 | 6*9 | |
| 97 | K.Narayanapura | 6 | 51 | 319 | 6*9 | |
| 98 | K.Narayanapura | 6 | 51 | 320 | 6*9 | |
| 99 | K.Narayanapura | 6 | 51 | 321 | 6*9 | |
| 100 | K.Narayanapura | 6 | 51 | 322 | 6*9 | |
| 101 | K.Narayanapura | 6 | 51 | 323 | 6*9 | |
| 102 | K.Narayanapura | 6 | 51 | 324 | 6*9 | |
| 103 | K.Narayanapura | 6 | 51 | 325 | 6*9 | |
| 104 | K.Narayanapura | 6 | 51 | 326 | 6*9 | |
| 105 | K.Narayanapura | 6 | 51 | 327 | 6*9 | |
| 106 | K.Narayanapura | 6 | 51 | 328 | 6*9 | |
| 107 | K.Narayanapura | 6 | 51 | 329 | 6*9 | |
| 108 | K.Narayanapura | 6 | 51 | 330 | 6*9 | |
| 109 | K.Narayanapura | 6 | 51 | 331 | 6*9 | |
| 110 | K.Narayanapura | 6 | 51 | 332 | 6*9 | |
| 111 | K.Narayanapura | 6 | 51 | 333 | 6*9 | |
| 112 | K.Narayanapura | 6 | 22/1(P) | 334 | 6*9 | |
| 113 | K.Narayanapura | 6 | 22/1(P) | 336 | 6*9 | |
| 114 | K.Narayanapura | 6 | 22/1(P) | 337 | 6*9 | |
| 115 | K.Narayanapura | 6 | 22/1(P) | 338 | 6*9 | |
| 116 | K.Narayanapura | 6 | 22/1(P) | 339 | 6*9 | |
| 117 | K.Narayanapura | 6 | 22/1(P) | 339A | 6*9 | |
| 118 | K.Narayanapura | 6 | 22/1(P) | 340B | 6*9 | |
| 119 | K.Narayanapura | 6 | 22/1(P) | 340A | 6*9 | |
| 120 | K.Narayanapura | 6 | 22/1(P) | 340 | 6*9 | |
| 121 | K.Narayanapura | 6 | 22/1(P) | 341 | 6*9 | |
| 122 | K.Narayanapura | 6 | 22/1(P) | 342 | 6*9 | |
| 123 | K.Narayanapura | 6 | 22/1(P) | 343 | 6*9 | |
| 124 | K.Narayanapura | 6 | 22/1(P) | 344 | 6*9 | |
| 125 | K.Narayanapura | 6 | 22/1(P) | 345 | 6*9 | |
| 126 | K.Narayanapura | 6 | 22/1(P) | 346 | 6*9 | |
| 127 | K.Narayanapura | 6 | 22/1(P) | 347 | 6*9 | |


Umabhadraiah C

ಸಹಾಯಕ ಕಾರ್ಯಪಾಲಕ ಅಭಿಯಂತರರು

ನಂ. 3 ಉತ್ತರ ಉಪ ವಿಭಾಗ, ಬೆಂ.ಅ. ಪ್ರಾ.

ಆರ್.ಟಿ. ನಗರ, ವಿಧಿವ ಕಾಂಪ್ಲೆಕ್ಸ್, ಬೆಂಗಳೂರು-56

| | | | | | | |
|-----|----------------|---|---------|------|------|--|
| 128 | K.Narayanapura | 6 | 22/1(P) | 348 | 6*9 | |
| 129 | K.Narayanapura | 6 | 22/1(P) | 349 | 6*9 | |
| 130 | K.Narayanapura | 6 | 22/1(P) | 350 | 6*9 | |
| 131 | K.Narayanapura | 6 | 22/1(P) | 351 | 6*9 | |
| 132 | K.Narayanapura | 6 | 22/1(P) | 352 | 6*9 | |
| 133 | K.Narayanapura | 6 | 22/1(P) | 353 | 6*9 | |
| 134 | K.Narayanapura | 6 | 22/1(P) | 354 | 6*9 | |
| 135 | K.Narayanapura | 6 | 22/1(P) | 355 | 6*9 | |
| 136 | K.Narayanapura | 6 | 22/1(P) | 356 | 6*9 | |
| 137 | K.Narayanapura | 6 | 22/1(P) | 357 | 6*9 | |
| 138 | K.Narayanapura | 6 | 22/1(P) | 358 | 6*9 | |
| 139 | K.Narayanapura | 6 | 22/1(P) | 360 | 6*9 | |
| 140 | K.Narayanapura | 6 | 22/1(P) | 361 | 6*9 | |
| 141 | K.Narayanapura | 6 | 22/1(P) | 362 | 6*9 | |
| 142 | K.Narayanapura | 6 | 22/1(P) | 363 | 6*9 | |
| 143 | K.Narayanapura | 6 | 22/1(P) | 364 | 6*9 | |
| 144 | K.Narayanapura | 6 | 22/1(P) | 365 | 6*9 | |
| 145 | K.Narayanapura | 6 | 22/1(P) | 366 | 6*9 | |
| 146 | K.Narayanapura | 6 | 22/1(P) | 367 | 6*9 | |
| 147 | K.Narayanapura | 6 | 22/1(P) | 368 | 6*9 | |
| 148 | K.Narayanapura | 6 | 22/1(P) | 369 | 6*9 | |
| 149 | K.Narayanapura | 6 | 22/1(P) | 370 | 6*9 | |
| 150 | K.Narayanapura | 6 | 22/1(P) | 371 | 6*9 | |
| 151 | K.Narayanapura | 6 | 22/1(P) | 372 | 9*12 | |
| 152 | K.Narayanapura | 6 | 22/1(P) | 373 | 9*12 | |
| 153 | K.Narayanapura | 6 | 22/1(P) | 374 | 9*12 | |
| 154 | K.Narayanapura | 6 | 22/1(P) | 375 | 9*12 | |
| 155 | K.Narayanapura | 6 | 22/1(P) | 376 | 9*12 | |
| 156 | K.Narayanapura | 6 | 22/1(P) | 377 | 9*12 | |
| 157 | K.Narayanapura | 6 | 22/1(P) | 378 | 9*12 | |
| 158 | K.Narayanapura | 6 | 22/1(P) | 379 | 9*12 | |
| 159 | K.Narayanapura | 6 | 22/1(P) | 380 | 9*12 | |
| 160 | K.Narayanapura | 6 | 22/1(P) | 381 | 9*12 | |
| 161 | K.Narayanapura | 6 | 22/1(P) | 382 | 9*12 | |
| 162 | K.Narayanapura | 6 | 22/1(P) | 383 | 9*12 | |
| 163 | K.Narayanapura | 6 | 21 & 51 | 384 | 9*12 | |
| 164 | K.Narayanapura | 6 | 21 | 385 | 9*12 | |
| 165 | K.Narayanapura | 6 | 21 | 386 | 9*12 | |
| 166 | K.Narayanapura | 6 | 21 | 386A | 9*12 | |
| 167 | K.Narayanapura | 6 | 21 | 386B | 9*12 | |
| 168 | K.Narayanapura | 6 | 21 | 386C | 9*12 | |
| 169 | K.Narayanapura | 6 | 21 | 386D | 9*12 | |
| 170 | K.Narayanapura | 6 | 21 | 386E | 9*12 | |
| 171 | K.Narayanapura | 6 | 21 | 386F | 9*12 | |

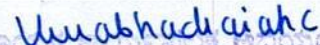
 ಸಹಾಯಕ ಕಾರ್ಯದರ್ಶಿ
 ಸಂ. ಸರ್ಕಾರಿ ಕಾಲೇಜು, ಬೆಂಗಳೂರು
 ಸಂಖ್ಯೆ: ಸಂ. ಸರ್ಕಾರಿ ಕಾಲೇಜು, ಬೆಂಗಳೂರು/2023/171

| | | | | | | |
|-----|----------------|---|--------------|------|------|--|
| 172 | K.Narayanapura | 6 | 21 | 386G | 9*12 | |
| 173 | K.Narayanapura | 6 | 21 | 386H | 9*12 | |
| 174 | K.Narayanapura | 6 | 21 | 386I | 9*12 | |
| 175 | K.Narayanapura | 6 | 51 | 387B | 6*9 | |
| 176 | K.Narayanapura | 6 | 51 | 387C | 6*9 | |
| 177 | K.Narayanapura | 6 | 51 | 387D | 6*9 | |
| 178 | K.Narayanapura | 6 | 51 | 387E | 6*9 | |
| 179 | K.Narayanapura | 6 | 51 | 387F | 6*9 | |
| 180 | K.Narayanapura | 6 | 51 | 387G | 6*9 | |
| 181 | K.Narayanapura | 6 | 51 | 387H | 6*9 | |
| 182 | K.Narayanapura | 6 | 51 | 387I | 6*9 | |
| 183 | K.Narayanapura | 6 | 51 | 387J | 6*9 | |
| 184 | K.Narayanapura | 6 | 51 | 387K | 6*9 | |
| 185 | K.Narayanapura | 6 | 51 | 387L | 6*9 | |
| 186 | K.Narayanapura | 6 | 51 | 387M | 6*9 | |
| 187 | K.Narayanapura | 6 | 51 | 387N | 6*9 | |
| 188 | K.Narayanapura | 6 | 51 | 387O | 6*9 | |
| 189 | K.Narayanapura | 6 | 51 | 387P | 6*9 | |
| 190 | K.Narayanapura | 6 | 51 | 387Q | 6*9 | |
| 191 | K.Narayanapura | 6 | 51 | 387R | 6*9 | |
| 192 | K.Narayanapura | 6 | 51 | 387S | 6*9 | |
| 193 | K.Narayanapura | 6 | 51 | 387T | 6*9 | |
| 194 | K.Narayanapura | 6 | 51 | 387U | 6*9 | |
| 195 | K.Narayanapura | 6 | 51 & 52/4 | 387V | 6*9 | |
| 196 | K.Narayanapura | 6 | 52/4 | 387W | 6*9 | |
| 197 | K.Narayanapura | 6 | 52/3 & 52/4 | 387X | 6*9 | |
| 198 | K.Narayanapura | 6 | 22/1(P) & 51 | 390 | 6*9 | |
| 199 | K.Narayanapura | 6 | 51 | 391 | 6*9 | |
| 200 | K.Narayanapura | 6 | 51 | 392 | 6*9 | |
| 201 | K.Narayanapura | 6 | 51 | 393 | 6*9 | |
| 202 | K.Narayanapura | 6 | 51 | 394 | 6*9 | |
| 203 | K.Narayanapura | 6 | 51 | 395 | 6*9 | |
| 204 | K.Narayanapura | 6 | 51 | 396 | 6*9 | |
| 205 | K.Narayanapura | 6 | 51 | 397 | 6*9 | |
| 206 | K.Narayanapura | 6 | 51 | 398 | 6*9 | |
| 207 | K.Narayanapura | 6 | 51 | 399 | 6*9 | |
| 208 | K.Narayanapura | 6 | 51 | 400 | 6*9 | |
| 209 | K.Narayanapura | 6 | 51 | 401 | 6*9 | |
| 210 | K.Narayanapura | 6 | 51 | 402 | 6*9 | |
| 211 | K.Narayanapura | 6 | 51 | 403 | 6*9 | |
| 212 | K.Narayanapura | 6 | 51 | 404 | 6*9 | |
| 213 | K.Narayanapura | 6 | 51 | 405 | 6*9 | |
| 214 | K.Narayanapura | 6 | 51 | 406 | 6*9 | |
| 215 | K.Narayanapura | 6 | 51 | 407 | 6*9 | |

Urabhachari ah c

ಸಹಾಯಕ ಕಾರ್ಯಪಾಲಕ ಅಭಿಯಂತರರು
 ಸಂ. 3 ಉತ್ತರ ಉಪ ವಿಭಾಗ, ಬೆಂ.ಆ. ಪ್ರಾ.,
 ಆರ್.ಪಿ. ನಗರ, ಬಿಡಿಎ ಕಾಂಪ್ಲೆಕ್ಸ್, ಬೆಂಗಳೂರು-32

| | | | | | | |
|-----|----------------|---|----------------------|------|-------|--|
| 216 | K.Narayanapura | 6 | 51 | 408 | 6*9 | |
| 217 | K.Narayanapura | 6 | 51 | 409 | 6*9 | |
| 218 | K.Narayanapura | 6 | 51 | 410 | 6*9 | |
| 219 | K.Narayanapura | 6 | 51 | 411 | 6*9 | |
| 220 | K.Narayanapura | 6 | 51 | 412 | 6*9 | |
| 221 | K.Narayanapura | 6 | 51 | 413 | 6*9 | |
| 222 | K.Narayanapura | 6 | 51 | 414 | 6*9 | |
| 223 | K.Narayanapura | 6 | 51 | 415 | 6*9 | |
| 224 | K.Narayanapura | 6 | 51 & 52/4 | 415A | 6*9 | |
| 225 | K.Narayanapura | 6 | 52/4 | 415B | 6*9 | |
| 226 | K.Narayanapura | 6 | 52/3 & 52/4 | 415C | 6*9 | |
| 227 | K.Narayanapura | 6 | 52/3 & 52/4 | 416C | 6*9 | |
| 228 | K.Narayanapura | 6 | 52/4 | 416B | 6*9 | |
| 229 | K.Narayanapura | 6 | 52/4 & 51 | 416A | 6*9 | |
| 230 | K.Narayanapura | 6 | 51 | 416 | 6*9 | |
| 231 | K.Narayanapura | 6 | 51 | 417 | 6*9 | |
| 232 | K.Narayanapura | 6 | 51 | 418 | 6*9 | |
| 233 | K.Narayanapura | 6 | 51 | 419 | 6*9 | |
| 234 | K.Narayanapura | 6 | 51 | 420 | 6*9 | |
| 235 | K.Narayanapura | 6 | 51 | 421 | 6*9 | |
| 236 | K.Narayanapura | 6 | 51 | 422 | 6*9 | |
| 237 | K.Narayanapura | 6 | 51 | 423 | 6*9 | |
| 238 | K.Narayanapura | 6 | 51 | 424 | 6*9 | |
| 239 | K.Narayanapura | 6 | 51 | 425 | 6*9 | |
| 240 | K.Narayanapura | 6 | 51 | 426 | 6*9 | |
| 241 | K.Narayanapura | 6 | 51 | 427 | 6*9 | |
| 242 | K.Narayanapura | 6 | 51 | 428 | 6*9 | |
| 243 | K.Narayanapura | 6 | 51 | 429 | 6*9 | |
| 244 | K.Narayanapura | 6 | 51 | 430 | 6*9 | |
| 245 | K.Narayanapura | 6 | 51 | 431 | 6*9 | |
| 246 | K.Narayanapura | 6 | 51 | 432 | 6*9 | |
| 247 | K.Narayanapura | 6 | 51 | 433 | 6*9 | |
| 248 | K.Narayanapura | 6 | 51 | 434 | 6*9 | |
| 249 | K.Narayanapura | 6 | 51 | 435 | 6*9 | |
| 250 | K.Narayanapura | 6 | 51 | 436 | 6*9 | |
| 251 | K.Narayanapura | 6 | 51 | 437 | 6*9 | |
| 252 | K.Narayanapura | 6 | 51 | 438 | 6*9 | |
| 253 | K.Narayanapura | 6 | 51 | 439 | 6*9 | |
| 254 | K.Narayanapura | 6 | 51 | 440 | 6*9 | |
| 255 | K.Narayanapura | 6 | 22/1(P) & 51 | 441 | 6*9 | |
| 256 | K.Narayanapura | 6 | 21 & Kharab Halla | 605 | 12*18 | |
| 257 | K.Narayanapura | 6 | 22 & Kharab Halla | 606 | 12*18 | |

ಸಹಾಯಕ ಕಾರ್ಯದರ್ಶಿ
ನಂ. ಉತ್ತರ ಉಪ ವಿಭಾಗ, ಬೆಂ.ಆ. ಪ್ರಾ.
ಆರ್.ಟಿ. ನಗರ, ಬಿಡಿಎ ಕಾಂಪ್ಲೆಕ್ಸ್, ಬೆಂಗಳೂರು-37

| | | | | | | |
|-----|----------------|----|-----------------------------|---------|--------|--|
| 258 | K.Narayanapura | 6 | 23 & Kharab Halla | 607 | 12*18 | |
| 259 | K.Narayanapura | 6 | 24 & Kharab Halla | 607A | 12*18 | |
| 260 | K.Narayanapura | 6 | 52/2,52/3, 53/4 & 53/6 | 609A | 15*Odd | |
| 261 | K.Narayanapura | 6 | 52/6 | 609 | 15*Odd | |
| 262 | K.Narayanapura | 6 | 52/6 & 52/7 | 610 | 15*Odd | |
| 263 | K.Narayanapura | 6 | 52/7 | 611 | 15*Odd | |
| 264 | K.Narayanapura | 6 | 52/8 | 612 | 15*Odd | |
| 265 | K.Narayanapura | 6 | 52/8,52/9,52/ 10 & 52/11 | 613 | 15*Odd | |
| 266 | K.Narayanapura | 17 | 32/8 | KNP-147 | 9*ODD | |
| 267 | K.Narayanapura | 17 | 32/8 | KNP-148 | 9*ODD | |
| 268 | K.Narayanapura | 17 | 32/8 | KNP-149 | 9*ODD | |
| 269 | K.Narayanapura | 17 | 32/8 | KNP-150 | 9*ODD | |
| 270 | K.Narayanapura | 17 | 32/8 | KNP-151 | 9*ODD | |
| 271 | K.Narayanapura | 17 | 32/8 | KNP-152 | 9*ODD | |
| 272 | K.Narayanapura | 17 | 32/8 | KNP-154 | 9*12 | |
| 273 | K.Narayanapura | 17 | 32/8 | KNP-155 | 9*12 | |
| 274 | K.Narayanapura | 17 | 32/8 | KNP-156 | 9*12 | |
| 275 | K.Narayanapura | 17 | 32/8 | KNP-157 | 9*12 | |
| 276 | K.Narayanapura | 17 | 32/8 | KNP-167 | 9*12 | |
| 277 | K.Narayanapura | 17 | 32/8 | KNP-168 | 9*12 | |
| 278 | K.Narayanapura | 17 | 32/8 | KNP-169 | 9*12 | |
| 279 | K.Narayanapura | 17 | 32/8 | KNP-170 | 9*12 | |

Umathadaiiah C

ಸರ್ಕಾರಿ ಸಾಧನಗಳ ಅಭಿವೃದ್ಧಿ
ನಂ. 3 ಸರ್ಕಾರಿ ಸಾಧನ ವಿಭಾಗ, ಬಿ.ಎ. ಪು.
ಆರ್.ಸಿ. ನಗರ, ಬಿ.ಬಿ.ಎ. ಸರ್ಕಾರಿ, ಬೆಂಗಳೂರು-32

| Corner Sites | | | | | | |
|--------------|----------------|-------|------------------------|---------|---------|-----------------|
| SI No | Village | BLOCK | Sy No | Site No | Size | Remarks |
| 1 | K.Narayanapura | 5 | 8 | 1 | 9*12Odd | Corner |
| 2 | K.Narayanapura | 5 | 8 | 14A | 9*Odd | Corner |
| 3 | K.Narayanapura | 5 | 8 | 14 | 9*12Odd | Corner |
| 4 | K.Narayanapura | 5 | 8 | 15 | 9*12Odd | Corner |
| 5 | K.Narayanapura | 5 | 8 | 29 | 9*12 | Corner |
| 6 | K.Narayanapura | 5 | 8 | 45 | 9*12 | Corner |
| 7 | K.Narayanapura | 5 | 8 | 48 | 9*12 | Corner |
| 8 | K.Narayanapura | 5 | 8 | 64 | 9*12 | Corner |
| 9 | K.Narayanapura | 5 | 56/1 & Kharab Halla | 288A | | Corner |
| 10 | K.Narayanapura | 5 | Kharab Halla | 298A | 15*24 | Corner |
| 11 | K.Narayanapura | 5 | Kharab Halla | 299A | 15*24 | Corner |
| 12 | K.Narayanapura | 5 | 60/1 & Halla | 308A | 15*24 | Corner |
| 13 | K.Narayanapura | 5 | 59/2 & 59/3 | 275A | 15*24 | Corner & Buffer |
| 14 | K.Narayanapura | 5 | 59/2 & 59/3 | 276A | 15*24 | Corner & Buffer |
| 15 | K.Narayanapura | 6 | 22/1(P) | 335 | 6*9 | Corner |
| 16 | K.Narayanapura | 6 | 22/1(P) | 372A | 9*12 | Corner |
| 17 | K.Narayanapura | 6 | 22/1(P) | 383A | 9*12 | Corner |
| 18 | K.Narayanapura | 6 | 51 | 384A | 9*12 | Corner |
| 19 | K.Narayanapura | 6 | 21 | 386J | 9*12 | Corner |
| 20 | K.Narayanapura | 6 | 51 | 387A | 6*9 | Corner |
| 21 | K.Narayanapura | 6 | 52/3 | 387Y | 6*9 | Corner |
| 22 | K.Narayanapura | 6 | 22/1(P) | 390A | 6*9 | Corner |
| 23 | K.Narayanapura | 6 | 52/3 | 415D | 6*9 | Corner |
| 24 | K.Narayanapura | 6 | 52/3 | 416D | 6*9 | Corner |
| 25 | K.Narayanapura | 6 | 22/1(P) | 441A | 6*9 | Corner |
| 26 | K.Narayanapura | 6 | 52/2,52/3 & 53/4 | 609B | 15*Odd | Corner |
| 27 | K.Narayanapura | 17 | 32/8 | KNP-153 | 9*12 | Corner |
| 28 | K.Narayanapura | 17 | 32/8 | KNP-171 | 9*12 | Corner |

Uuabhadraiahc

ಸಹಾಯಕ ಕಾರ್ಯಪಾಲಕ ಅಭಿಯಂತರರು
 ಸಂ. 3 ಉತ್ತರ ಉಪ ವಿಭಾಗ, ಬೆಂ.ಆ. ಪ್ರಾ.
 ಆರ್.ಟಿ. ನಗರ, ಬಿಜಿಎ ಕಾಂಪ್ಲೆಕ್ಸ್, ಬೆಂಗಳೂರು-3.